


Halve baan afzetting richting Puttershoek (overdag)




Halve baan afzetting richting Puttershoek (nacht)

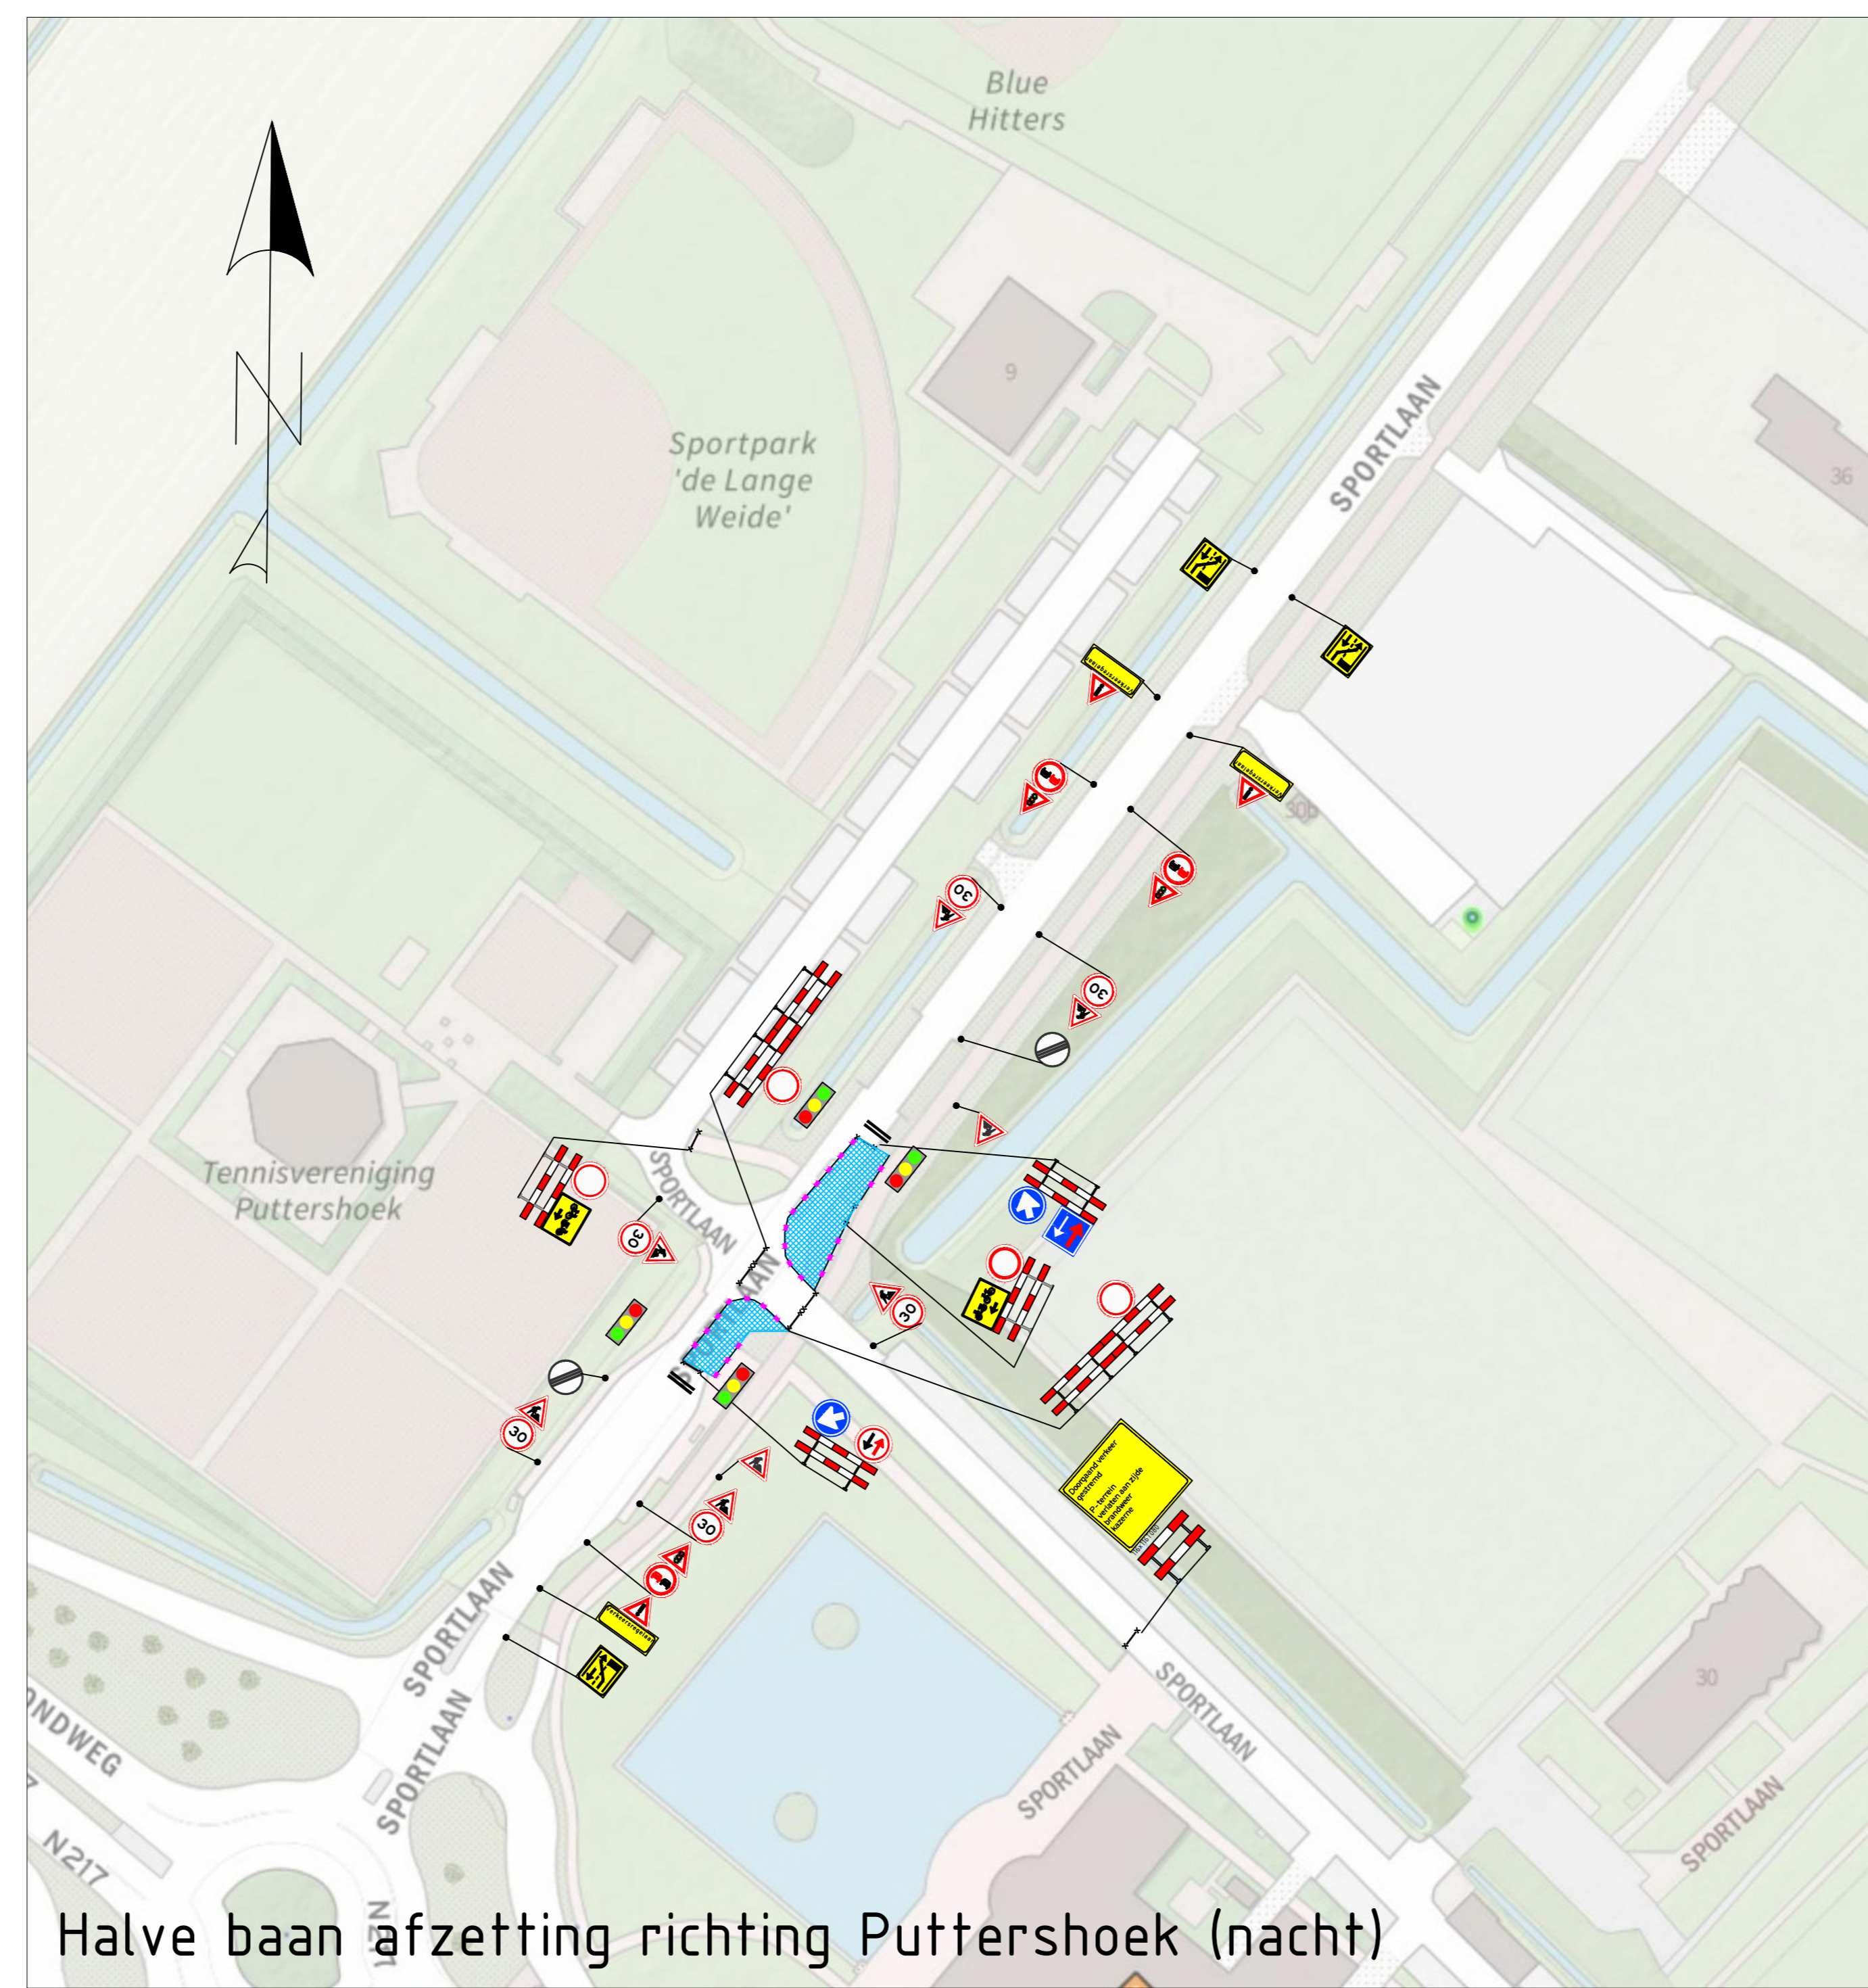


Nachtsituatie
Omleiding t.b.v. afsluiting inrit parkeerterrein gemeentehuis



Halve baan afzetting richting N217 (overdag)

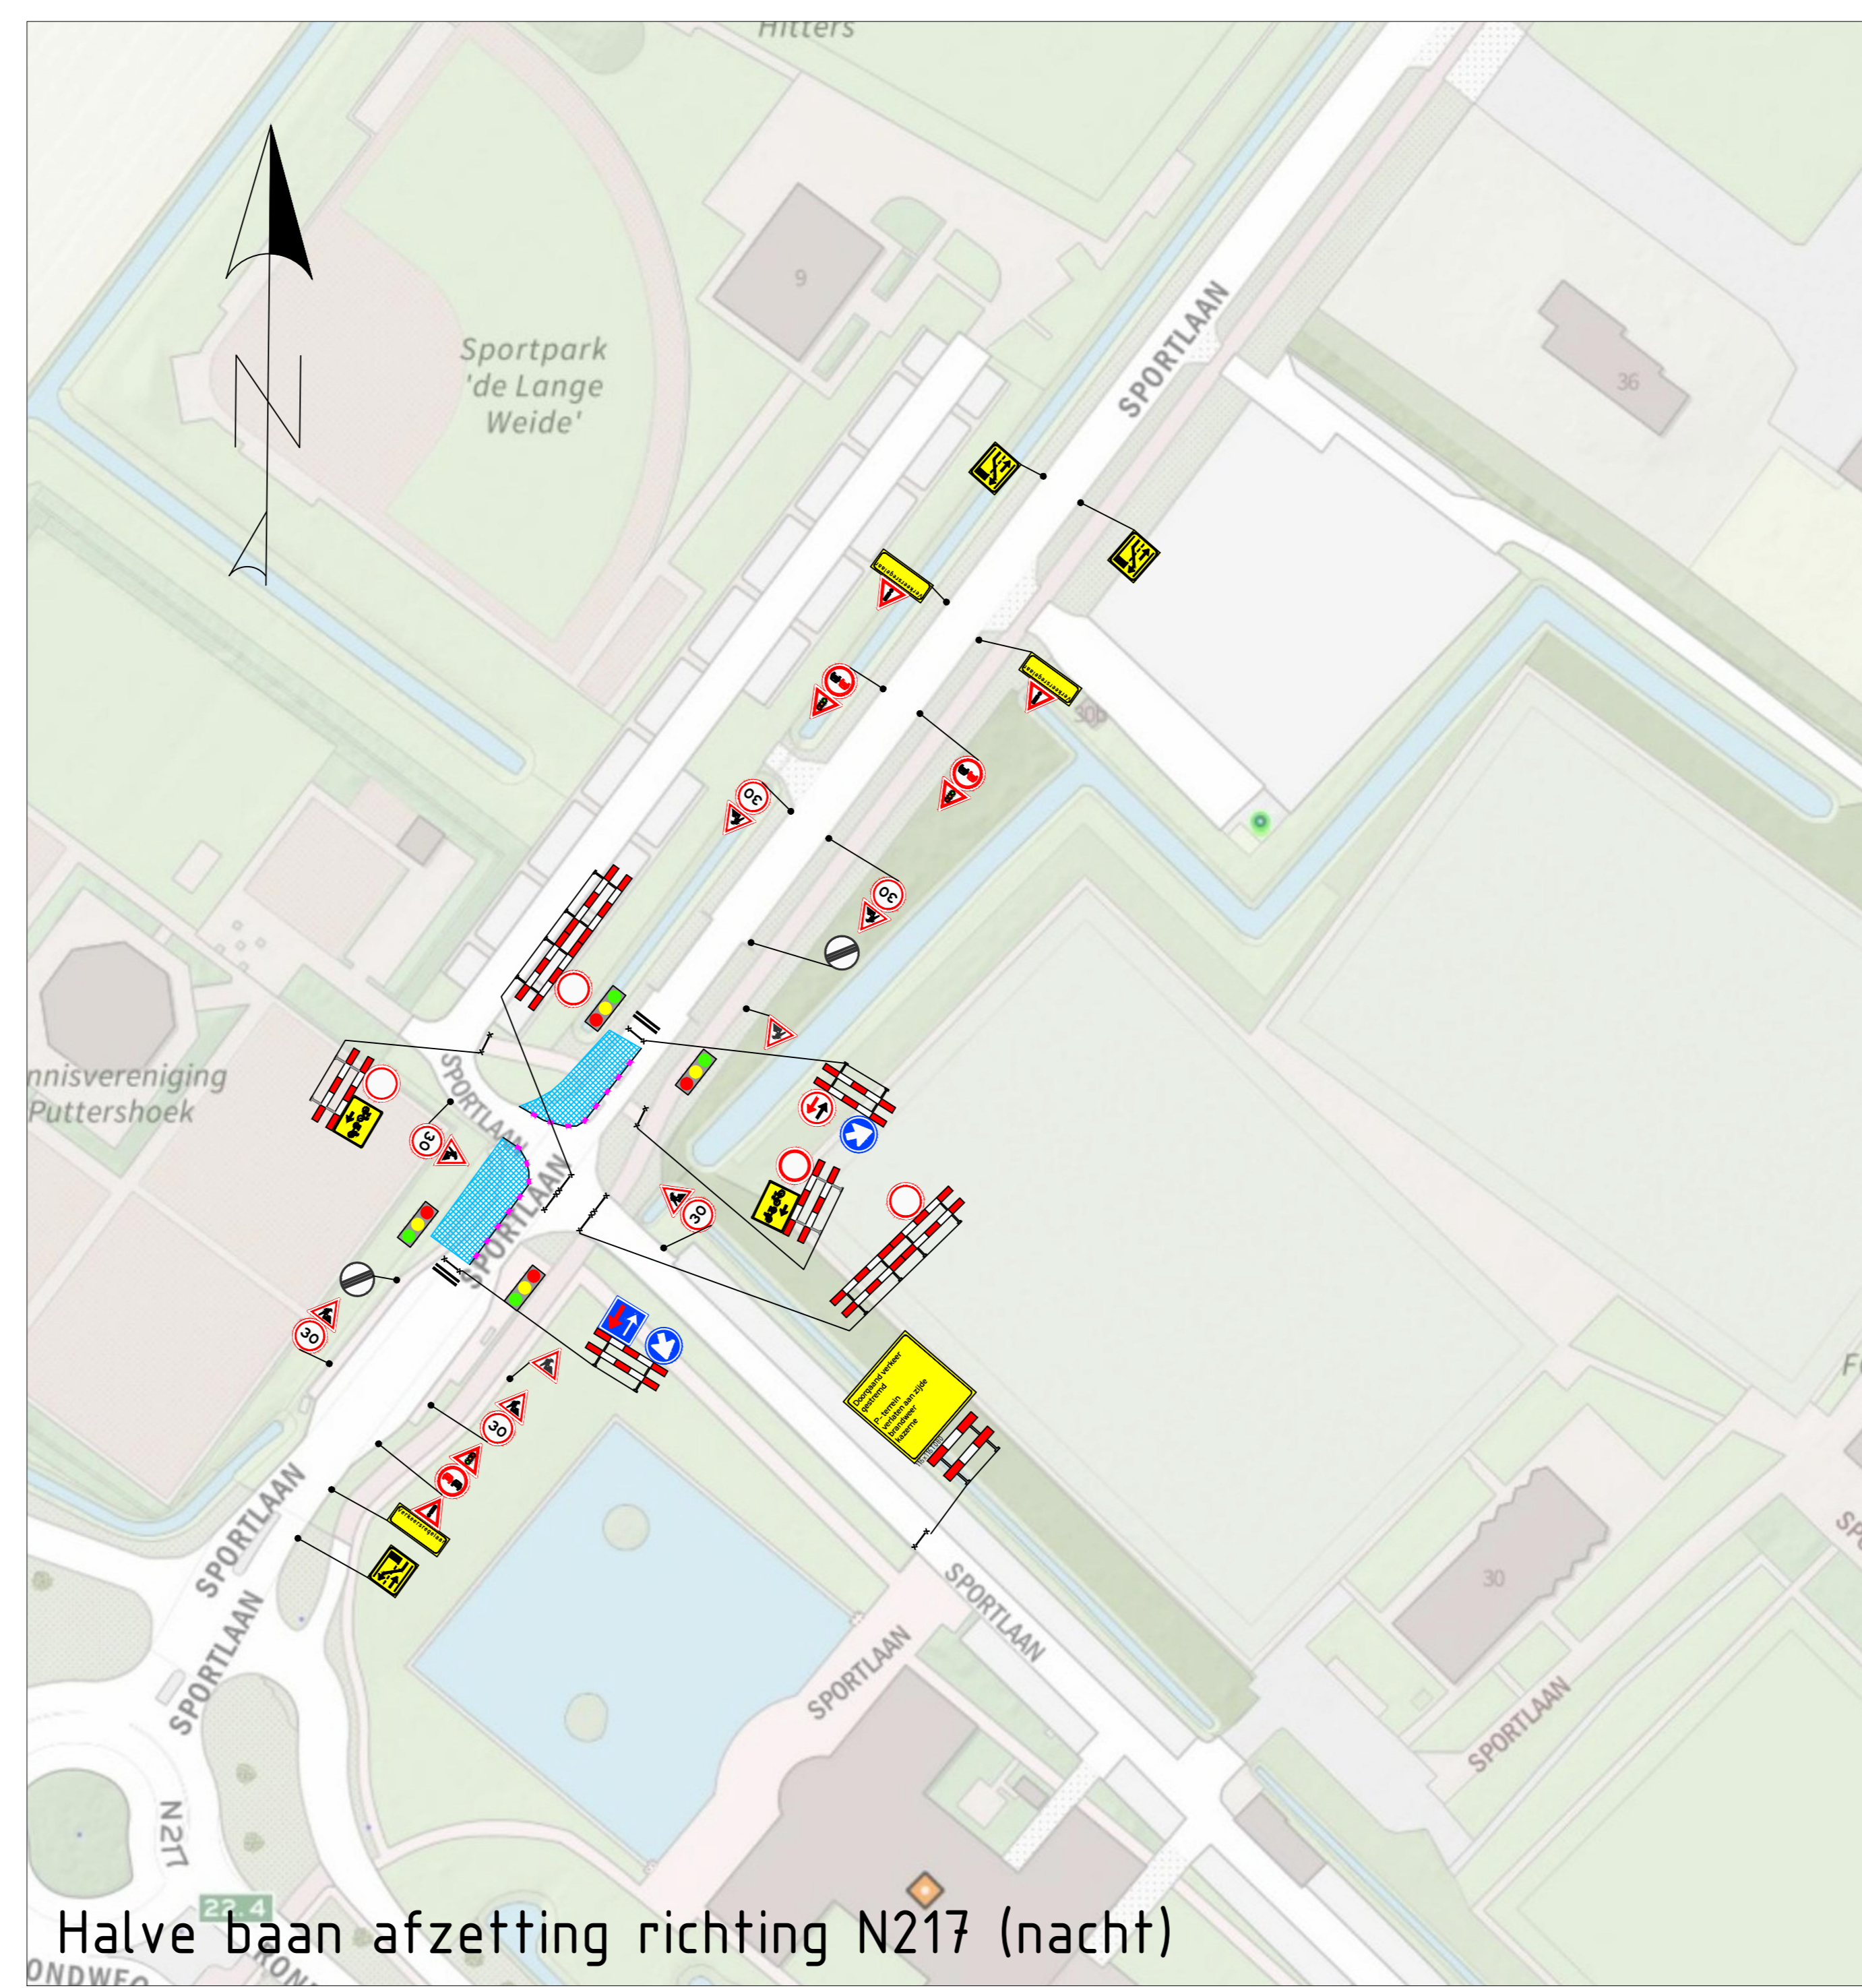




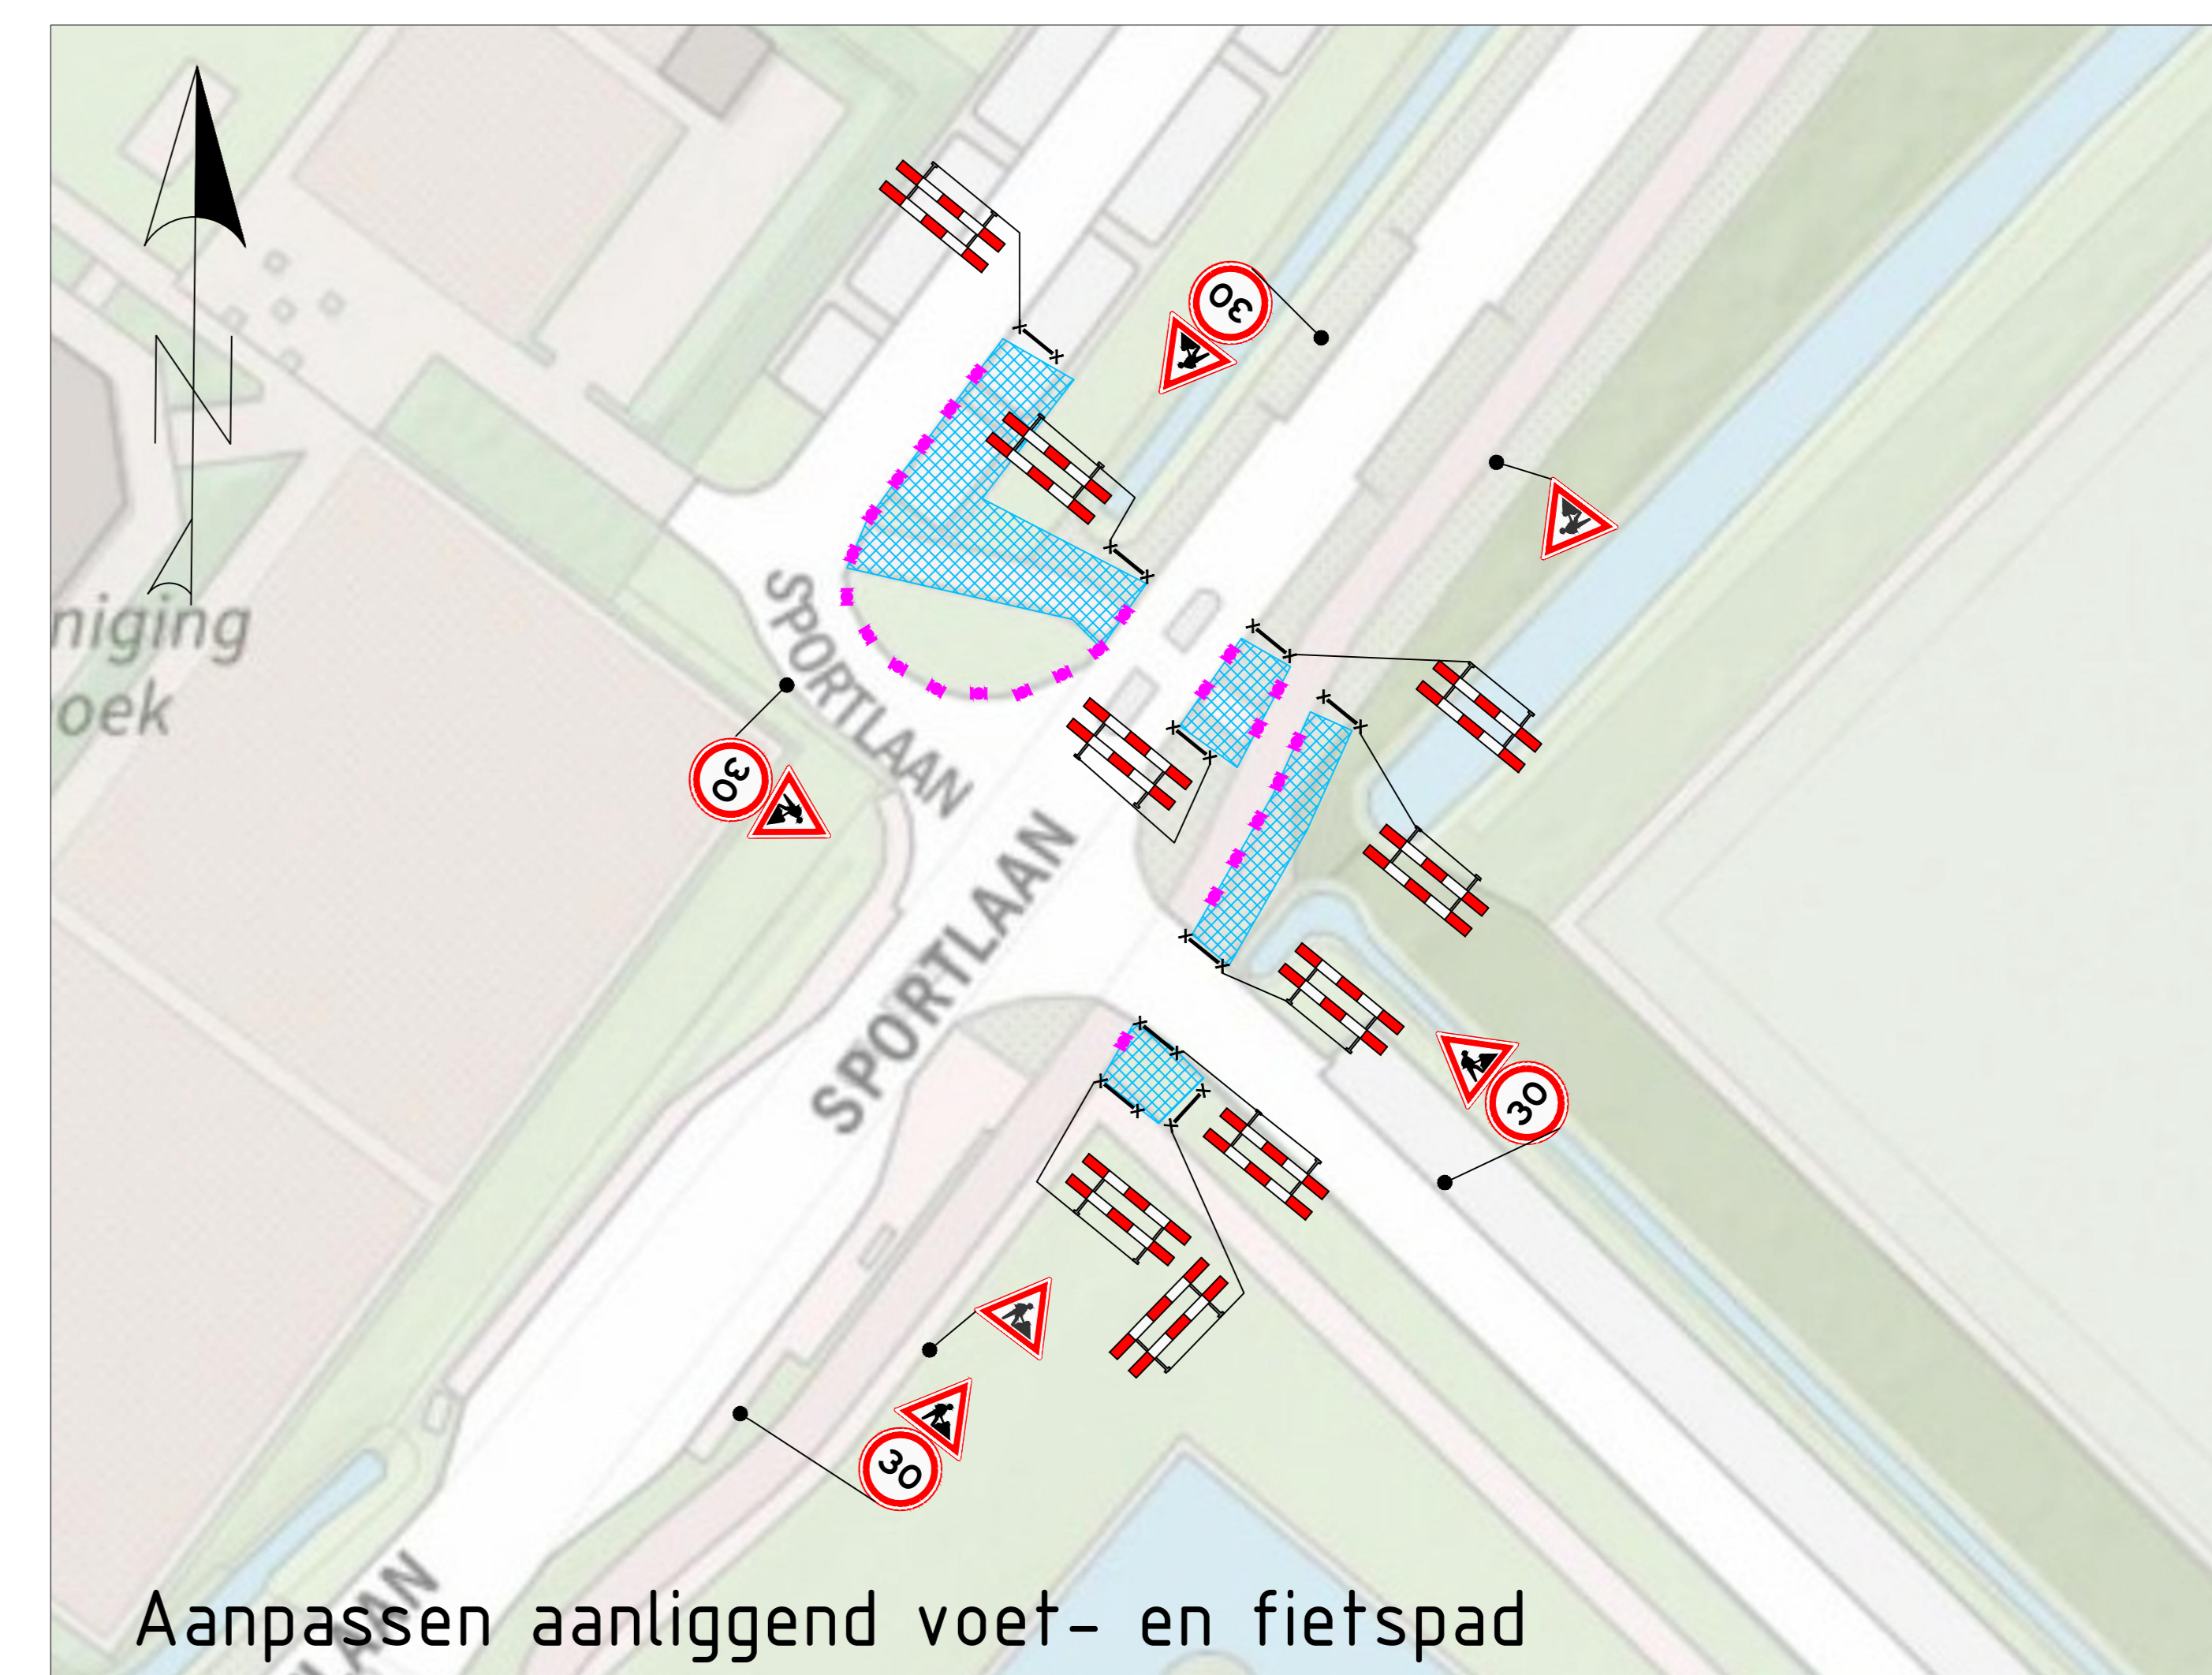




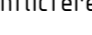


Halve baan afzetting richting N217 (nacht)

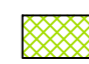

Aanpassen aanliggend voet- en fietspad

Legenda

-  - Ondergrond (bestaande situatie)
-  - Werkruimte
-  - Werkvak
-  - Tijdelijke verharding
-  - Omleiding
-  - Verkeersborden (retroreflecterend, klasse 2)
-  - Geleidebaken h=1,0m
-  - Geleidekegel h=0,75m
-  - In- / uitvoegen werkverkeer
-  - Verkeersregelaar
-  - Conflicterende ANWB-bebording afplakken

CONCEPT

1.0	20-02-19	concept	Naam				
versie	datum	omschrijving	Opsteller	Gecontroleerd	Geautoriseerd	Wijzigingen	
Heijmans Wegspecialisme Verkeerspecialisten Grafiekaan 3 Postbus 766 T +31 (0)73 543 58 33 5248 BR Rosendaal 5201 AT 's-Hertogenbosch P +31 (0)73 543 66 00							
Aanpassen oversteekplaats Tijdelijke verkeersmaatregelen Sportlaan Maasdam			Documenttype Tekening Projectnummer Schaal A0 Formaat 1 Bladen, blad nr. 1 Geboden Tekeningnummer VO-VK-T-VM01 Versie 1.0				